


Lutter, Kreisstraße K231, Mittlau (SW, RW)

Projektnummer: 2022 AW 0043

- Gemeinschaftsmaßnahme mit dem Landkreis Eichsfeld, der Gemeinde Lutter und dem Zweckverband Wasserversorgung und Abwasserentsorgung Obereichsfeld
- Aufbau der Trennkanalisation mit der Anbindung des Schmutzwasserkanals an die Kläranlage Leinetal
- Schmutzwasserhauptkanal, Rohr OD 160-200
Material PP, Länge ca. 1.220 m
- Regenwasserhauptkanal, Rohr DN 250 - 600
Material PP und SB, Länge ca. 1.140 m
- 75 Stück Grundstücksanschlussleitungen,
Material PP, Rohr OD 160
- Bauzeit von März 2023 - November 2024

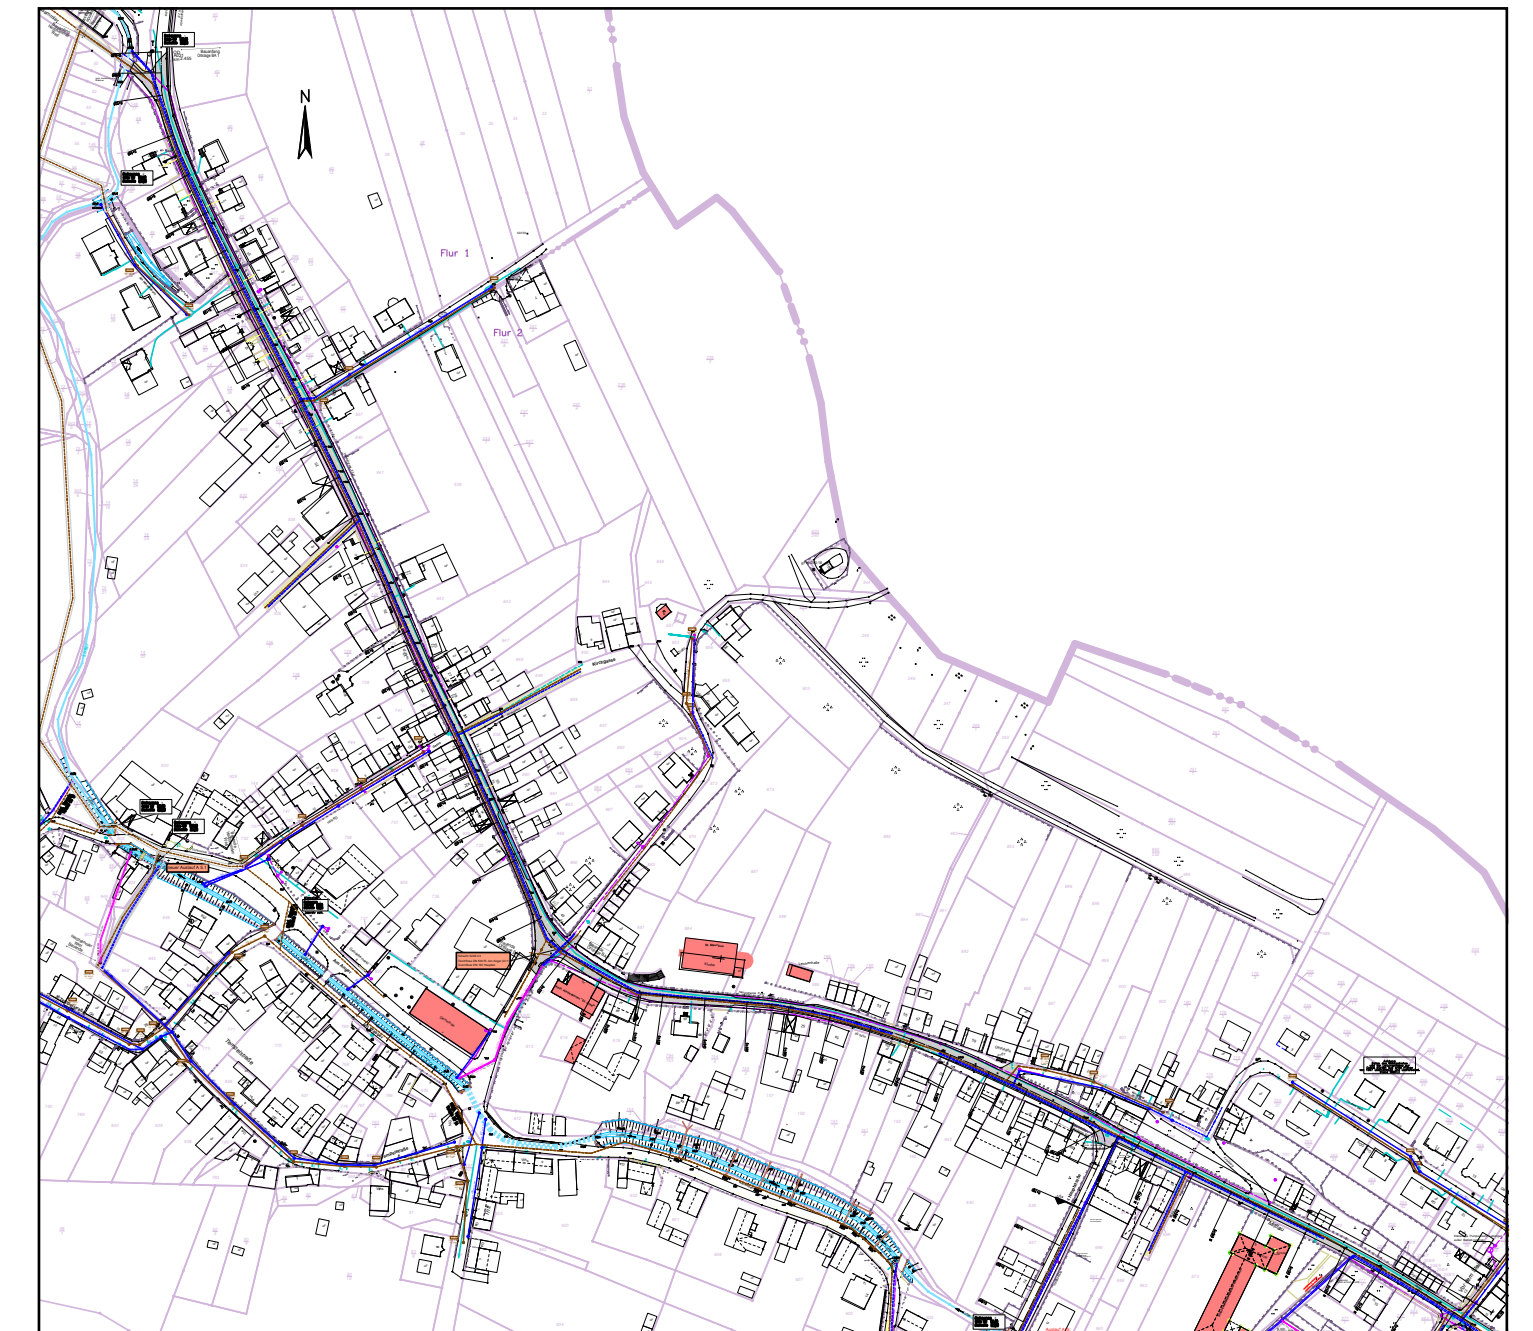

**Förderobjekt des Thüringer Ministeriums
für Umwelt, Energie und Naturschutz**